Экспликация зданий

Номер по чертежу	Наименование здания	Площадь застройки, м2
1	Здание объединенного цеха	3024,4
2	Здание эл. участка, подстанции и ремонтного уч.	756,5
3	Компрессорная	105,0
4	Здание котельной	381,8
5	Здание проходной	90,0
6	Здание склада материалов	494,0
7	Здание нового цеха	3375,7
8	Механический цех	1948,5
9	Механический корпус	1316,3
10	Склад	496,0
11	Помещение очистки стоков	162,5
12	Скважина	18,49
13	Водонапорная башня	115,0
14	Насосная	24,0
15	Склад	399,0
16	Столярный цех	90,0
17	Сварочная	25,0
18	Металлический гараж	25,0
19	Кладовая	37,5
20	Колодец	12,0
	ИТОГО:	12774,89

Условные обозначения

Ⓜ -Мазутная ёмкость

-Здания имеющие кадастровый номер

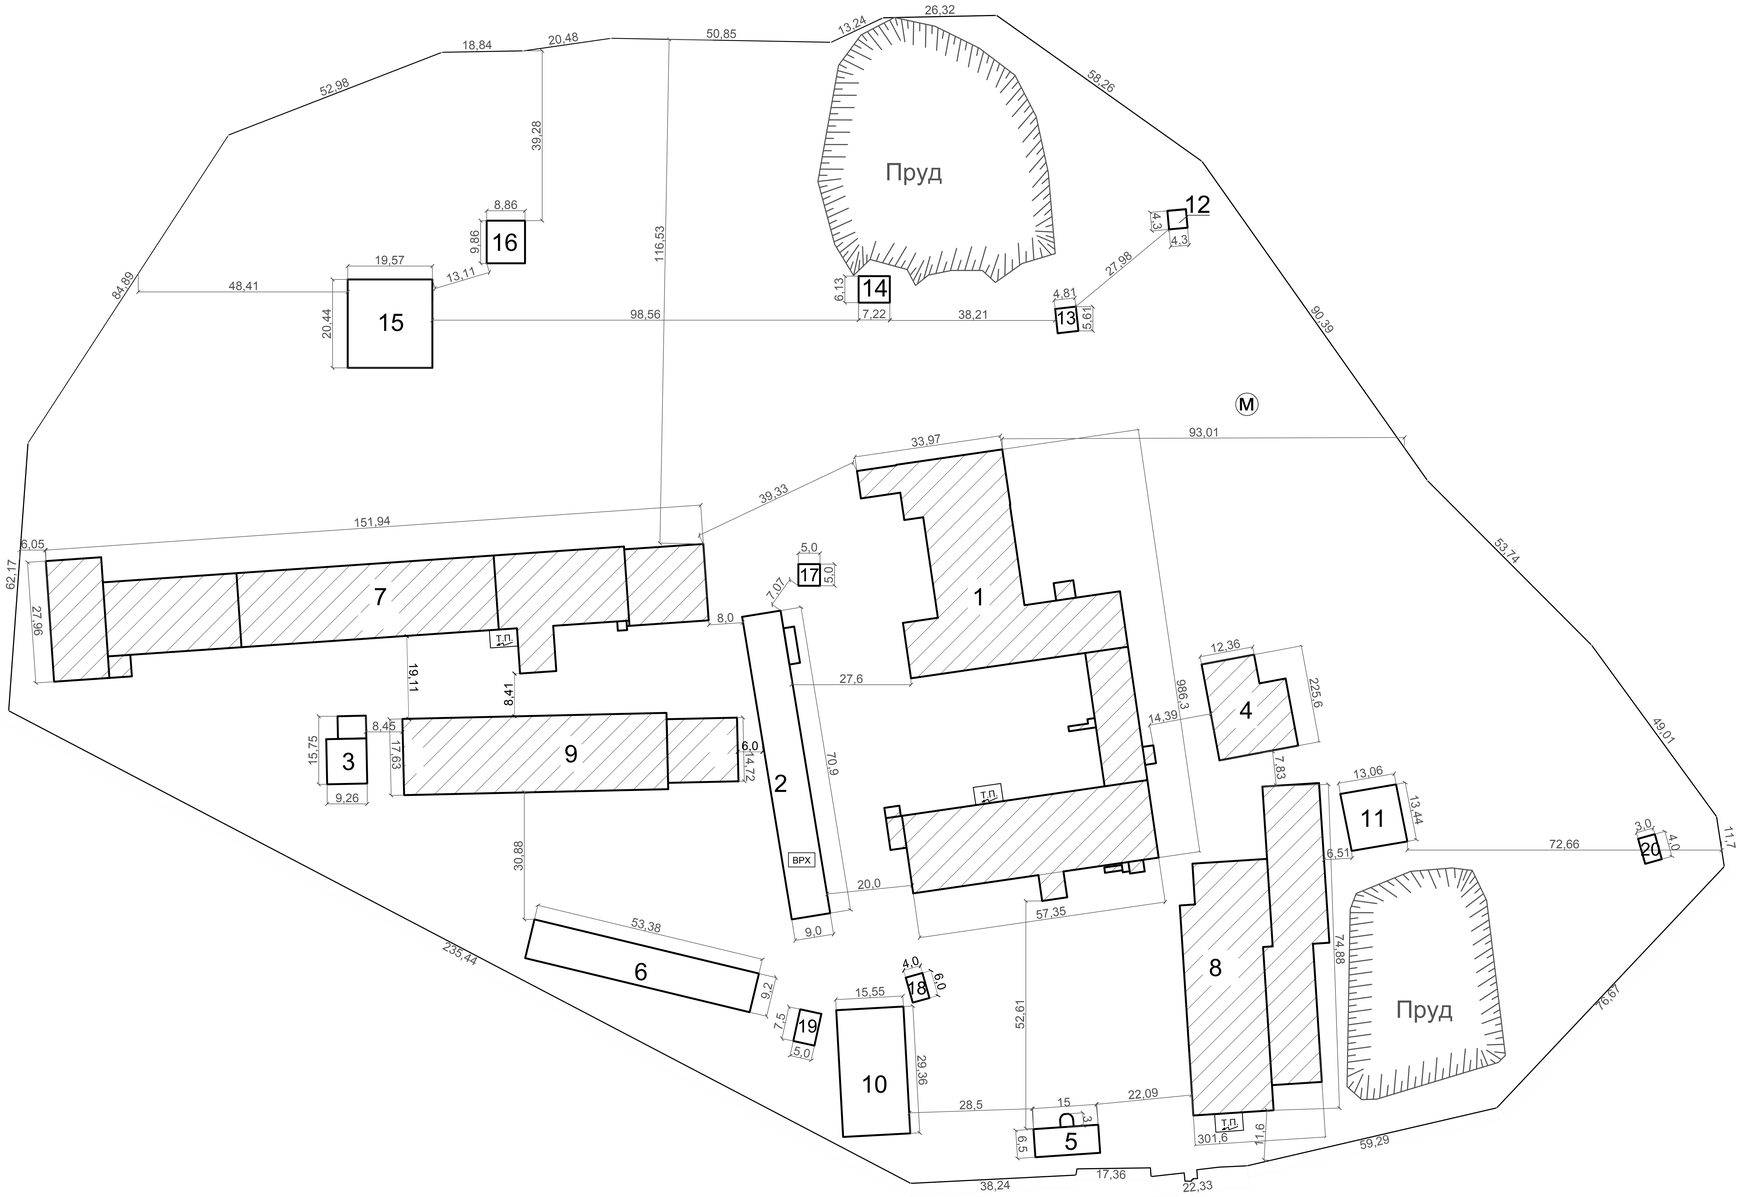

0 1 2 3 4 5

1:5

А					
Изм.	Кол.уч	ПОЯСНЕНИЕ		Подп.	ДАТА

Реконструкция инструментального завода ЯРТЕК МЕТАЛЛИСТ, по адресу: Нижегородская обл., Сосновский р-н, рп Сосновское, ул. Восточная, д.1а	Ситуационный план			Масштаб 1:500
ООО "ЯРТЕК" г. Москва, проезд Серебрякова, д.14 стр. 14, Тел./факс: 8(495) 933 5224	Разраб ГП	Номер проекта	Лист 1	Корректировка А
Утверждаю	Дата	Файл		

Номер файла:_____

				Реконструкция инструментального завода ЯРТЕК МЕТАЛЛИСТ, по адресу: Нижегородская обл., Сосновский р-н, рп Сосновское, ул. Восточная, д.1а	
Изм.	Кол.уч.	Лист	N док.	Подпись	Дата
				Раздел: ГП	Стадия П / Лист 1 / Листов --
ГИП				Ситуационный план	JARTEX
Н.контр.					
Исполн.					
Проверил					

Формат А0